


Umbauplan Erster Stock

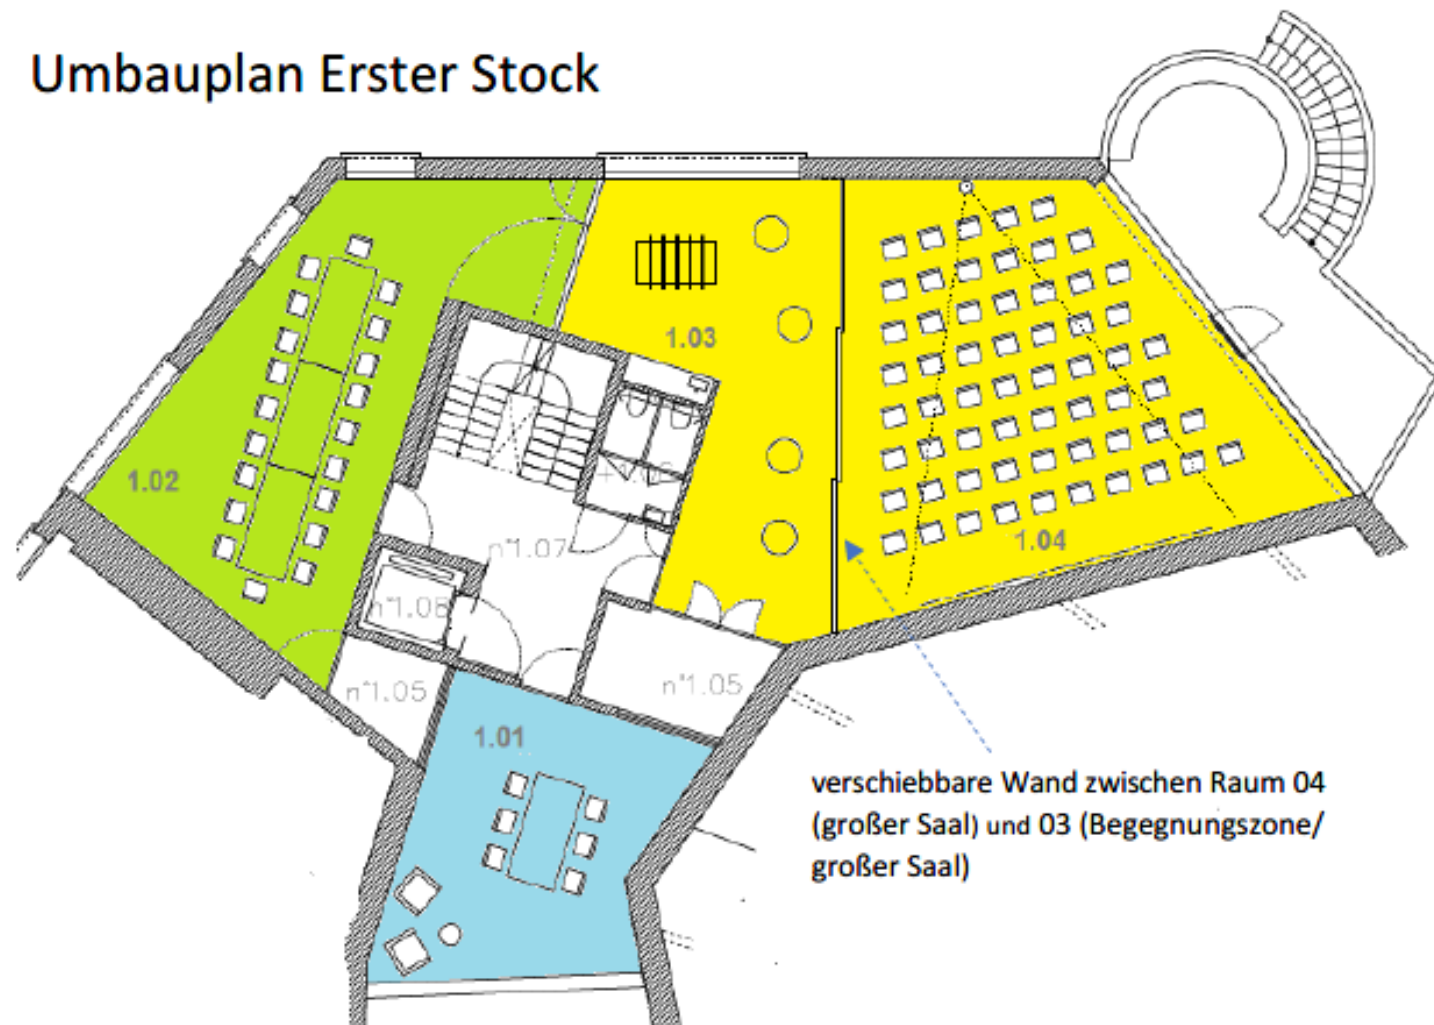

verschiebbare Wand zwischen Raum 04 (großer Saal) und 03 (Begegnungszone/ großer Saal)

1.01	Gesprächsraum	24 m ²
1.02	Versammlungsraum	40 m ²
1.03	Begegnungszone/ großer Saal	30 m ²
1.04	Großer Saal	54 m ²
1.05	Lageraum	9 m ²
1.06	Sanitär	4 m ²
1.07	Treppenhaus	21 m ²
1.08	Aufzug	2 m ²