



Konzept: „Raum der Stille“ im Rondell

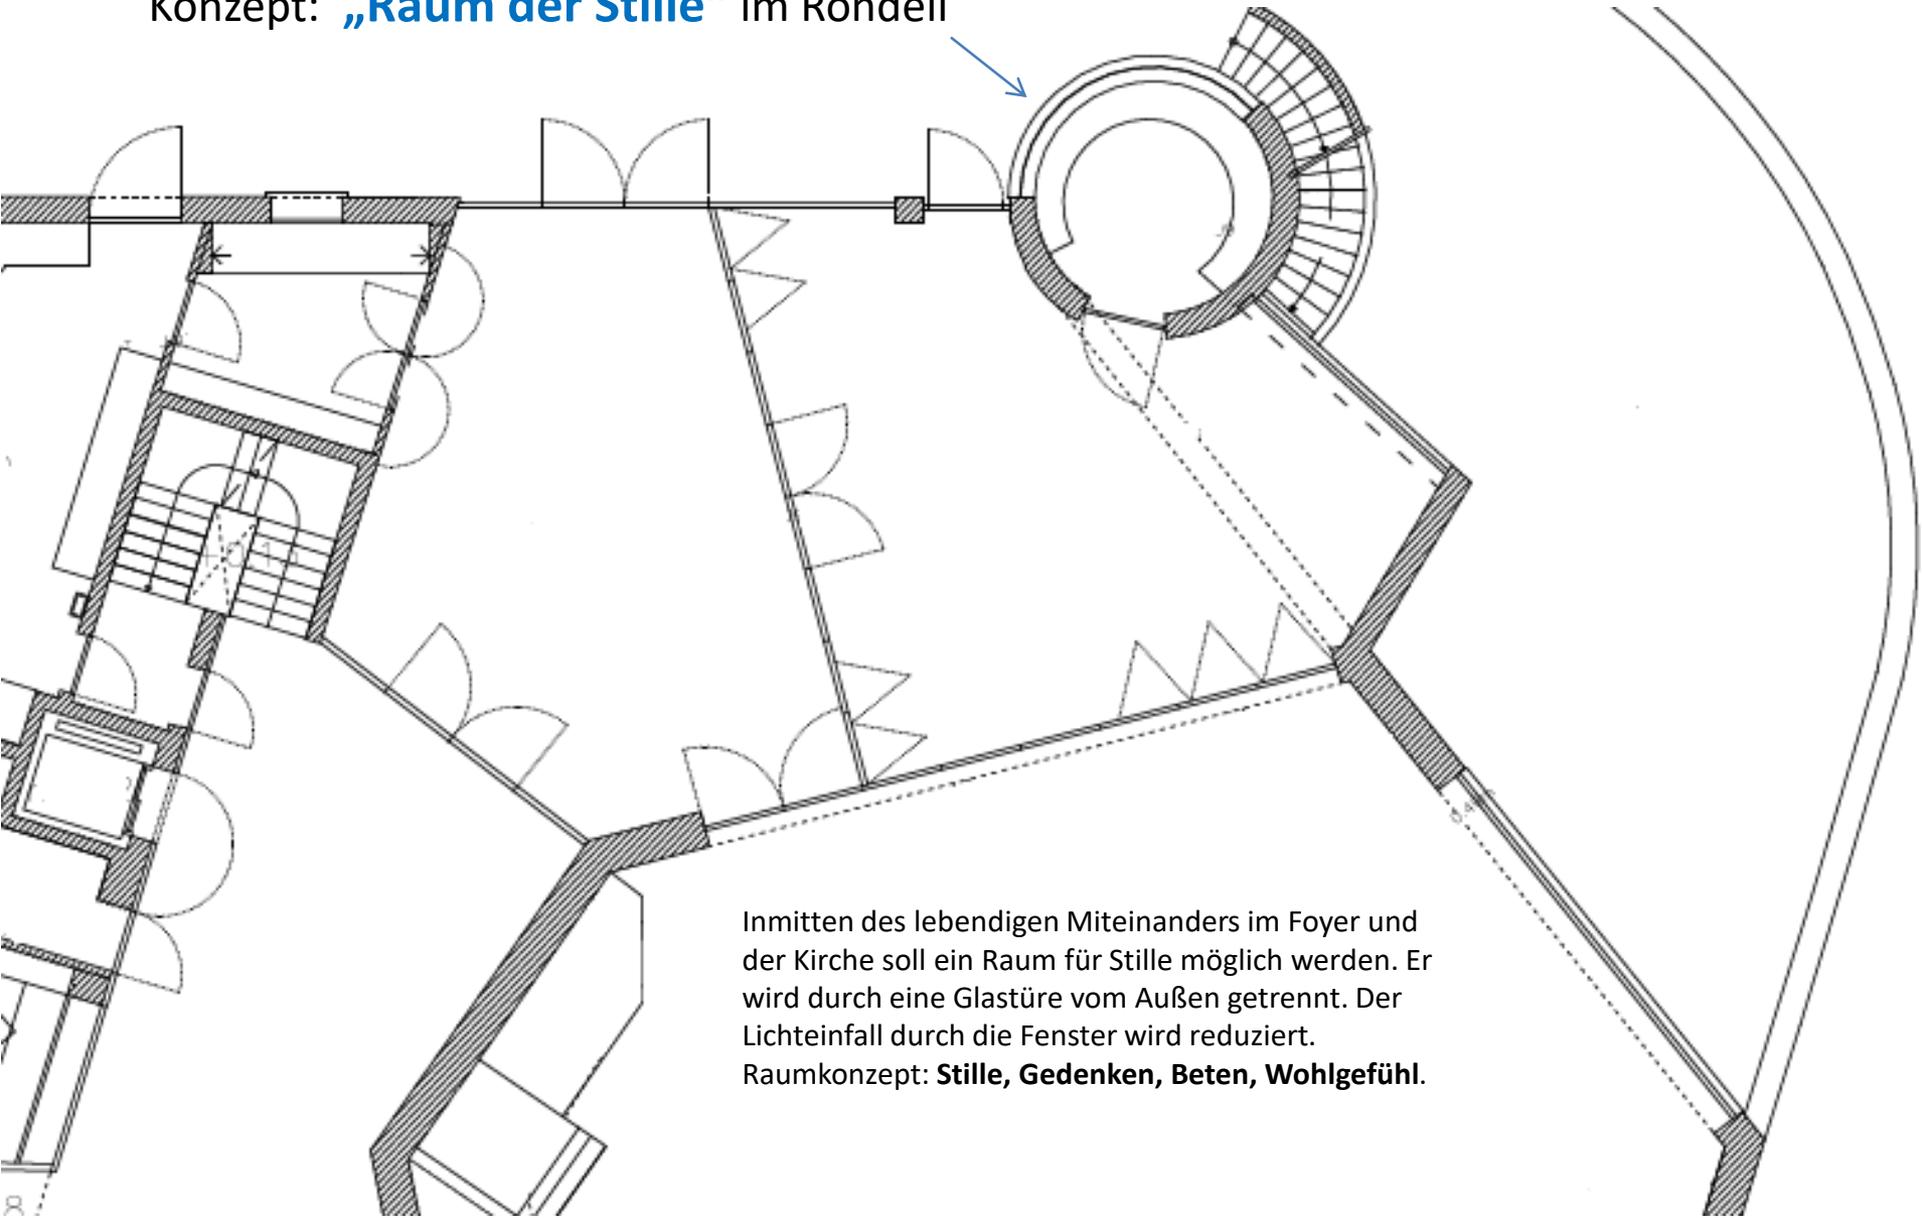

Inmitten des lebendigen Miteinanders im Foyer und der Kirche soll ein Raum für Stille möglich werden. Er wird durch eine Glastüre vom Außen getrennt. Der Lichteinfall durch die Fenster wird reduziert.
Raumkonzept: **Stille, Gedenken, Beten, Wohlgefühl.**

Mauersteine zur Verkleinerung der Fenster → schmale Fenster / ein Kippfenster

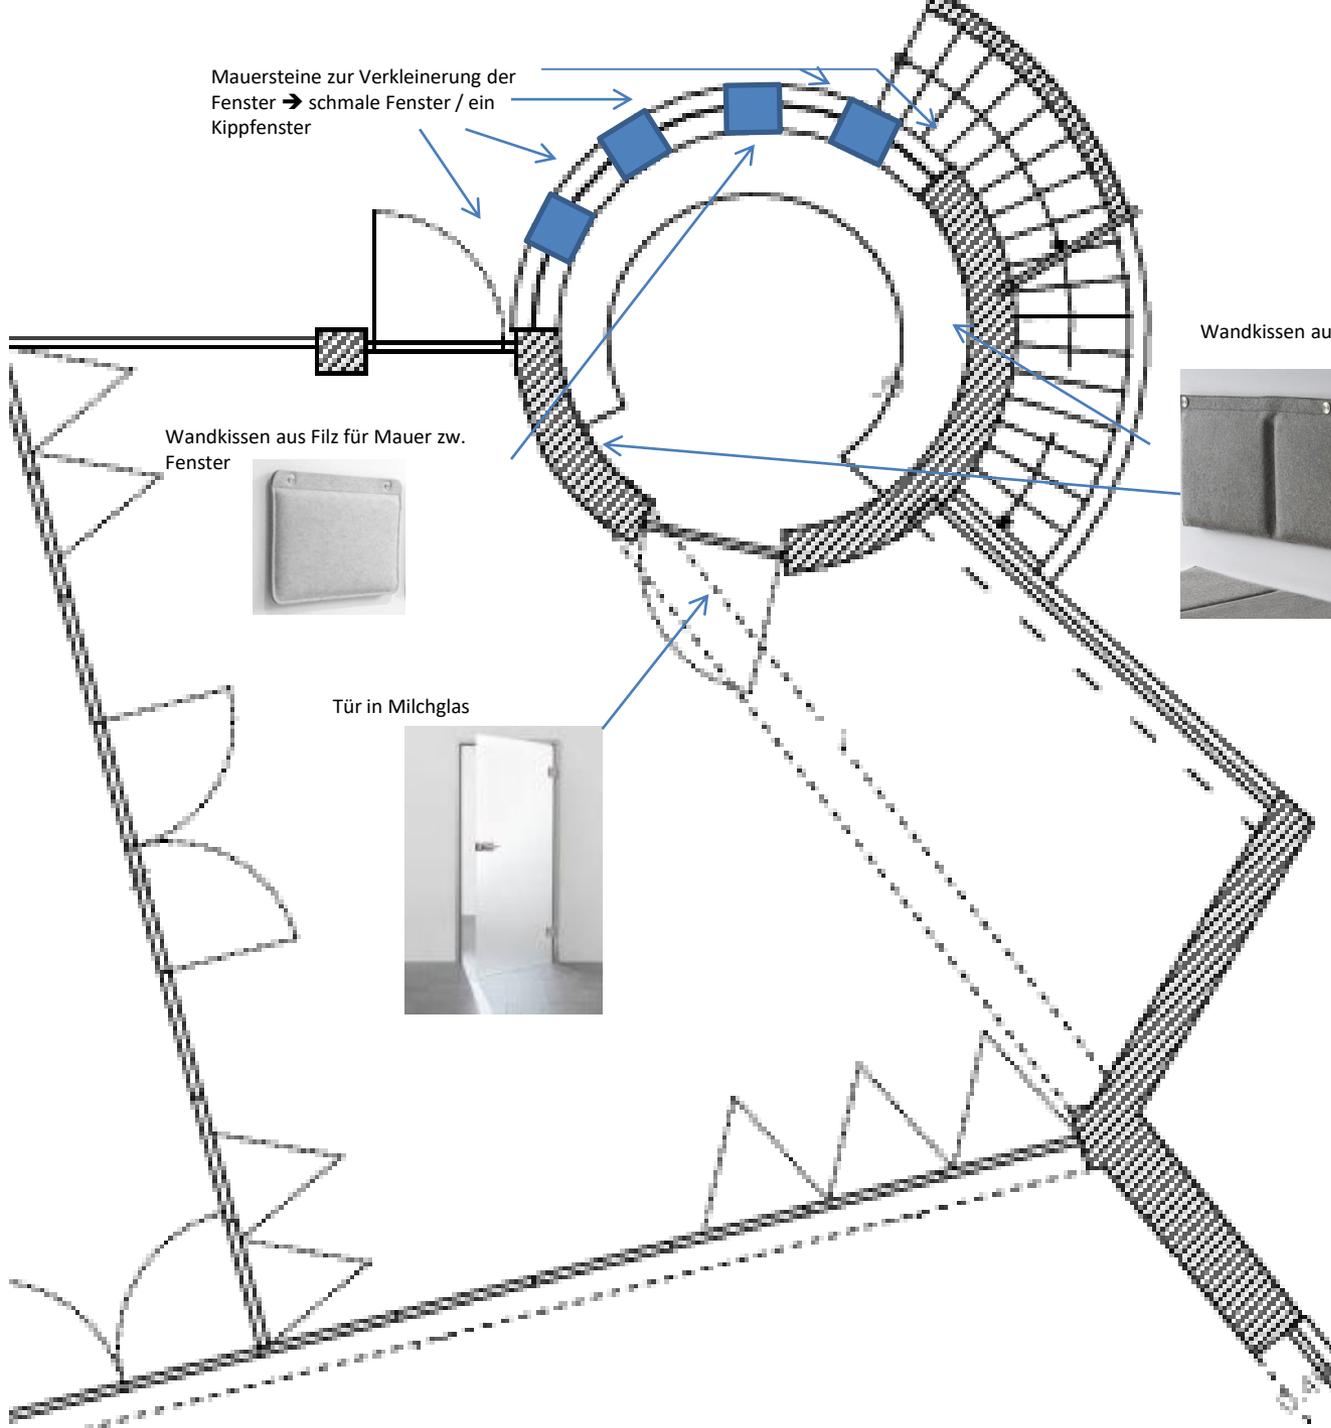

Wandkissen aus Filz für Mauer zw. Fenster




Wandkissen aus Filz für Betonwand



Tür in Milchglas



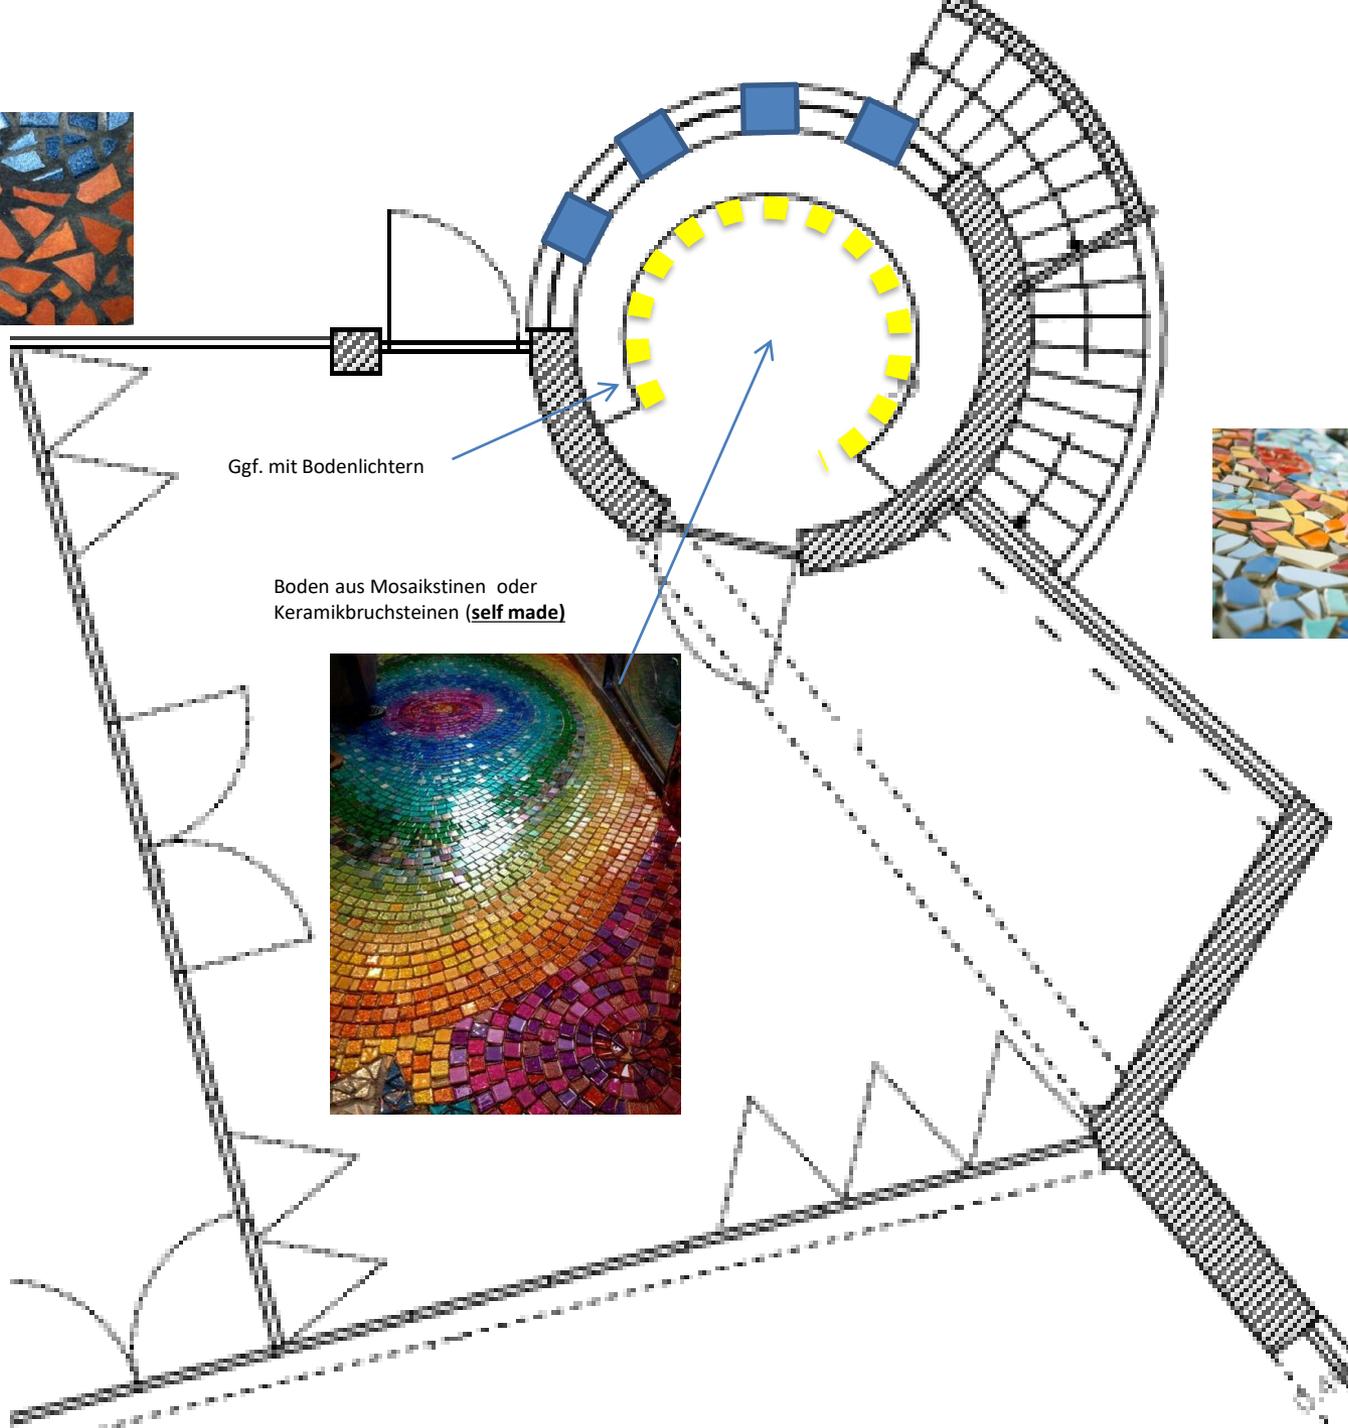

Holzständer (ggf. aus dem Holz des Altars) mit
a) Schale: für kleine Taufen,
für (Schwimm-)Kerzen zum Gedenken.
b) Holzplatte: Ablage für Fürbittenbuch /
Gebete / Kerze etc.

